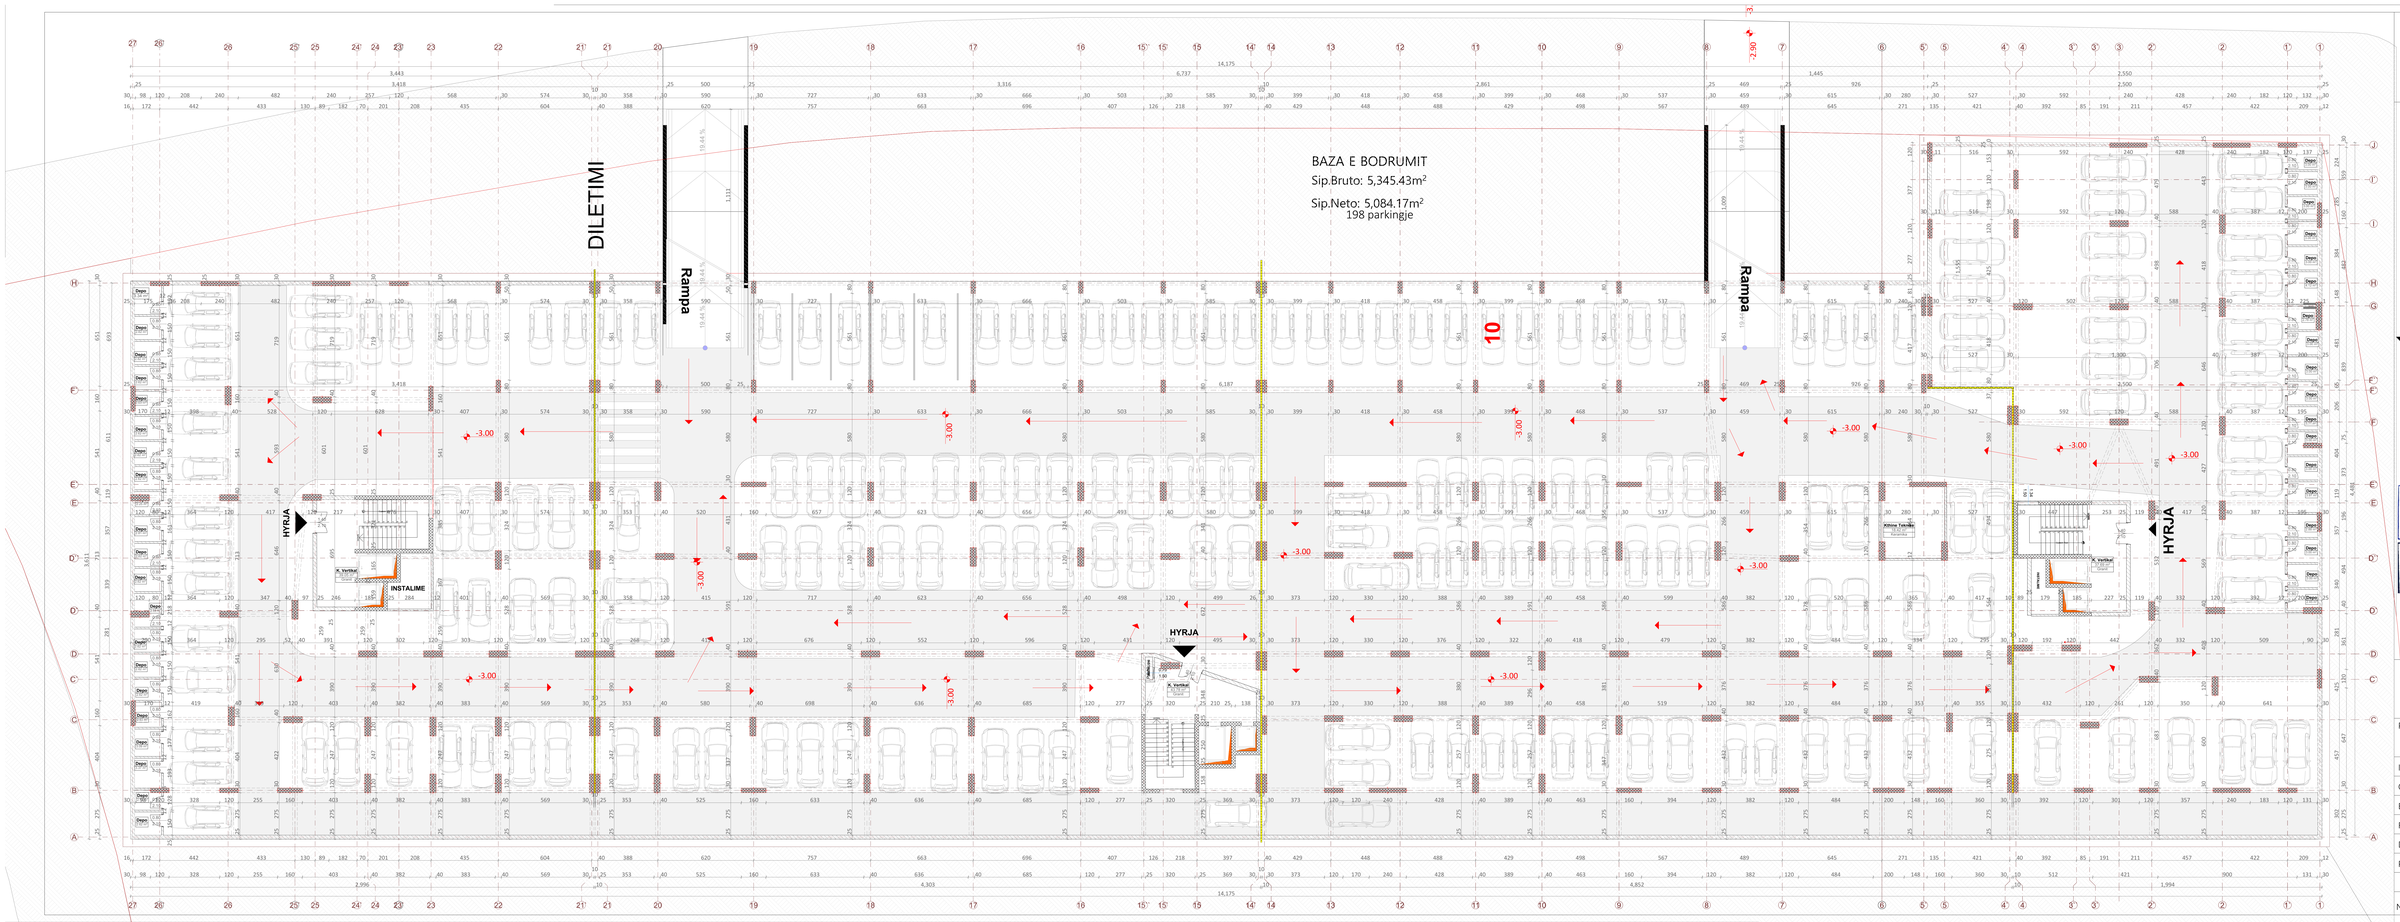

projectpz sh.p.k
design & construction

projectpz sh.p.k.
design & construction PRIZREN

Ali Aliu
ARKITEKT I LICENCUAR
Kategoria I
A-0601

Granit Shabanaj
ARKITEKT I LICENCUAR
Kategoria A
A-1140

B+P+8+PH
BODRUMI

BAZA E BODRUMIT
Sip.Bruto: 5,345.43m²
Sip.Neto: 5,084.17m²

Projektuesi:	Arch.Ali ALIU Arch.Granit Shabanaj
Investitori :	Merkur construction
Objekti :	Objekt banimi kolektiv-afarist
Etazhiteti :	B+P+8+PH
Faza :	Arkitektura
Data :	Mars 2026
Përpjesa :	1:100
NR i fletës	04
	594x1650