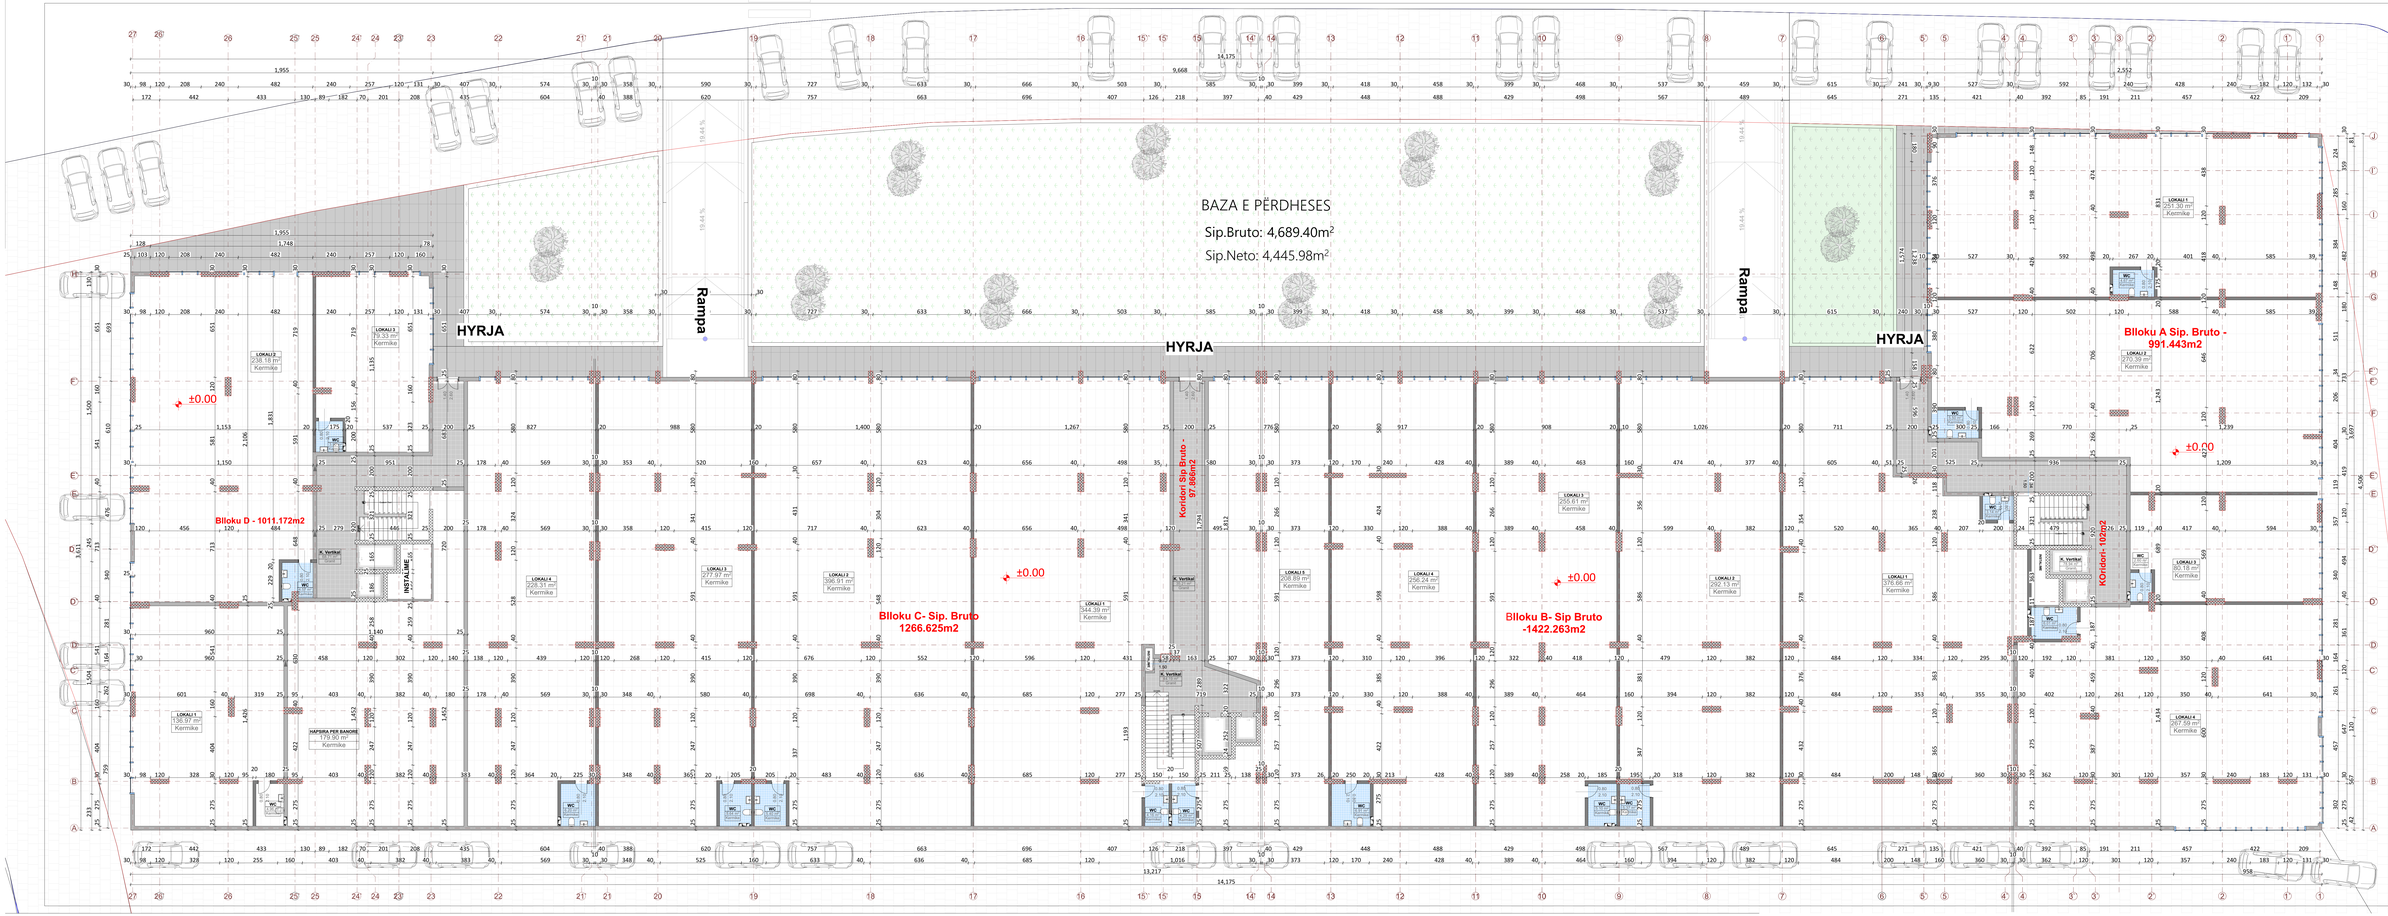

Projectpz Sh.p.k
design & construction

Projectpz sh.p.k.
design & construction PRIZREN

Ali Aliu
ARKITEKT I LICENCUAR
Kategoria A
A-0601

Granit Shabanaj
ARKITEKT I LICENCUAR
Kategoria A
A-1140

B+P+8+PH

BAZA E PËRDHESES
Sip.Bruto: 4,689.40m²
Sip.Neto: 4,445.98m²

Projektuesi:	Arch.Ali ALIU Arch.Granit Shabanaj
Investitori :	Merkur construction
Objekti :	Objekt banimi kolektiv-afarist
Etazhiteti :	B+P+8+PH
Faza :	Arkitektura
Data :	
Përpjesa :	1:100
NR i fletës	05 594x1650